


Nord.

- extincteurs
- Borne incendie.
- compteur électrique.

Site logistique
372 Ch des Prés
06410 BIOT

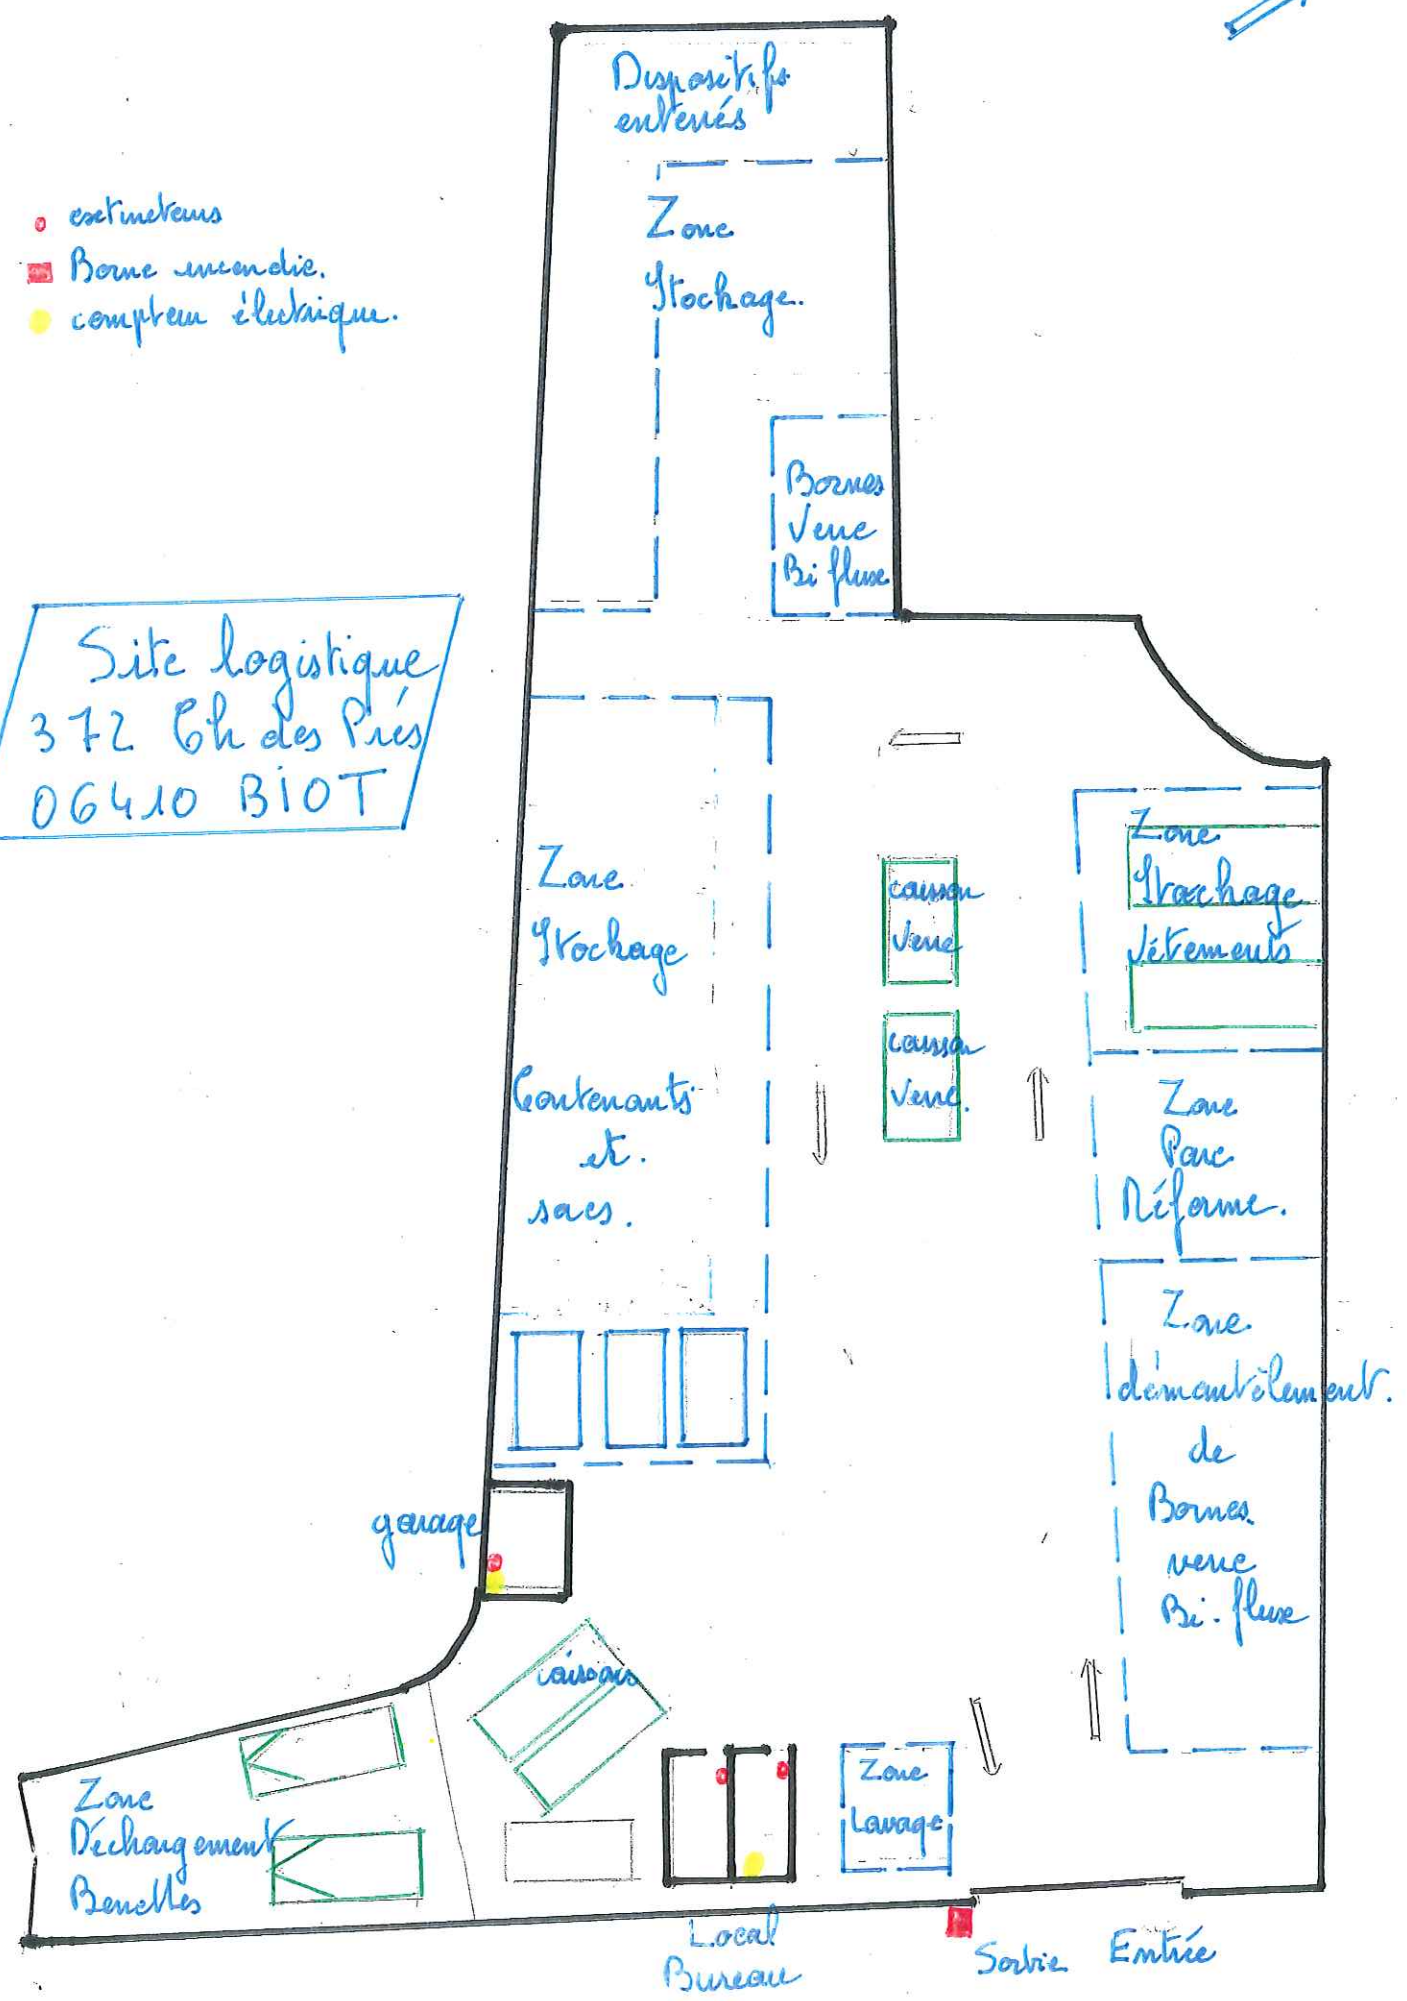

→ Cadastre

